


N.B.: Le misure riportate sono indicative in quanto possono variare, in fase esecutiva, a seconda del grado di finitura (tolleranza più / meno 5%)

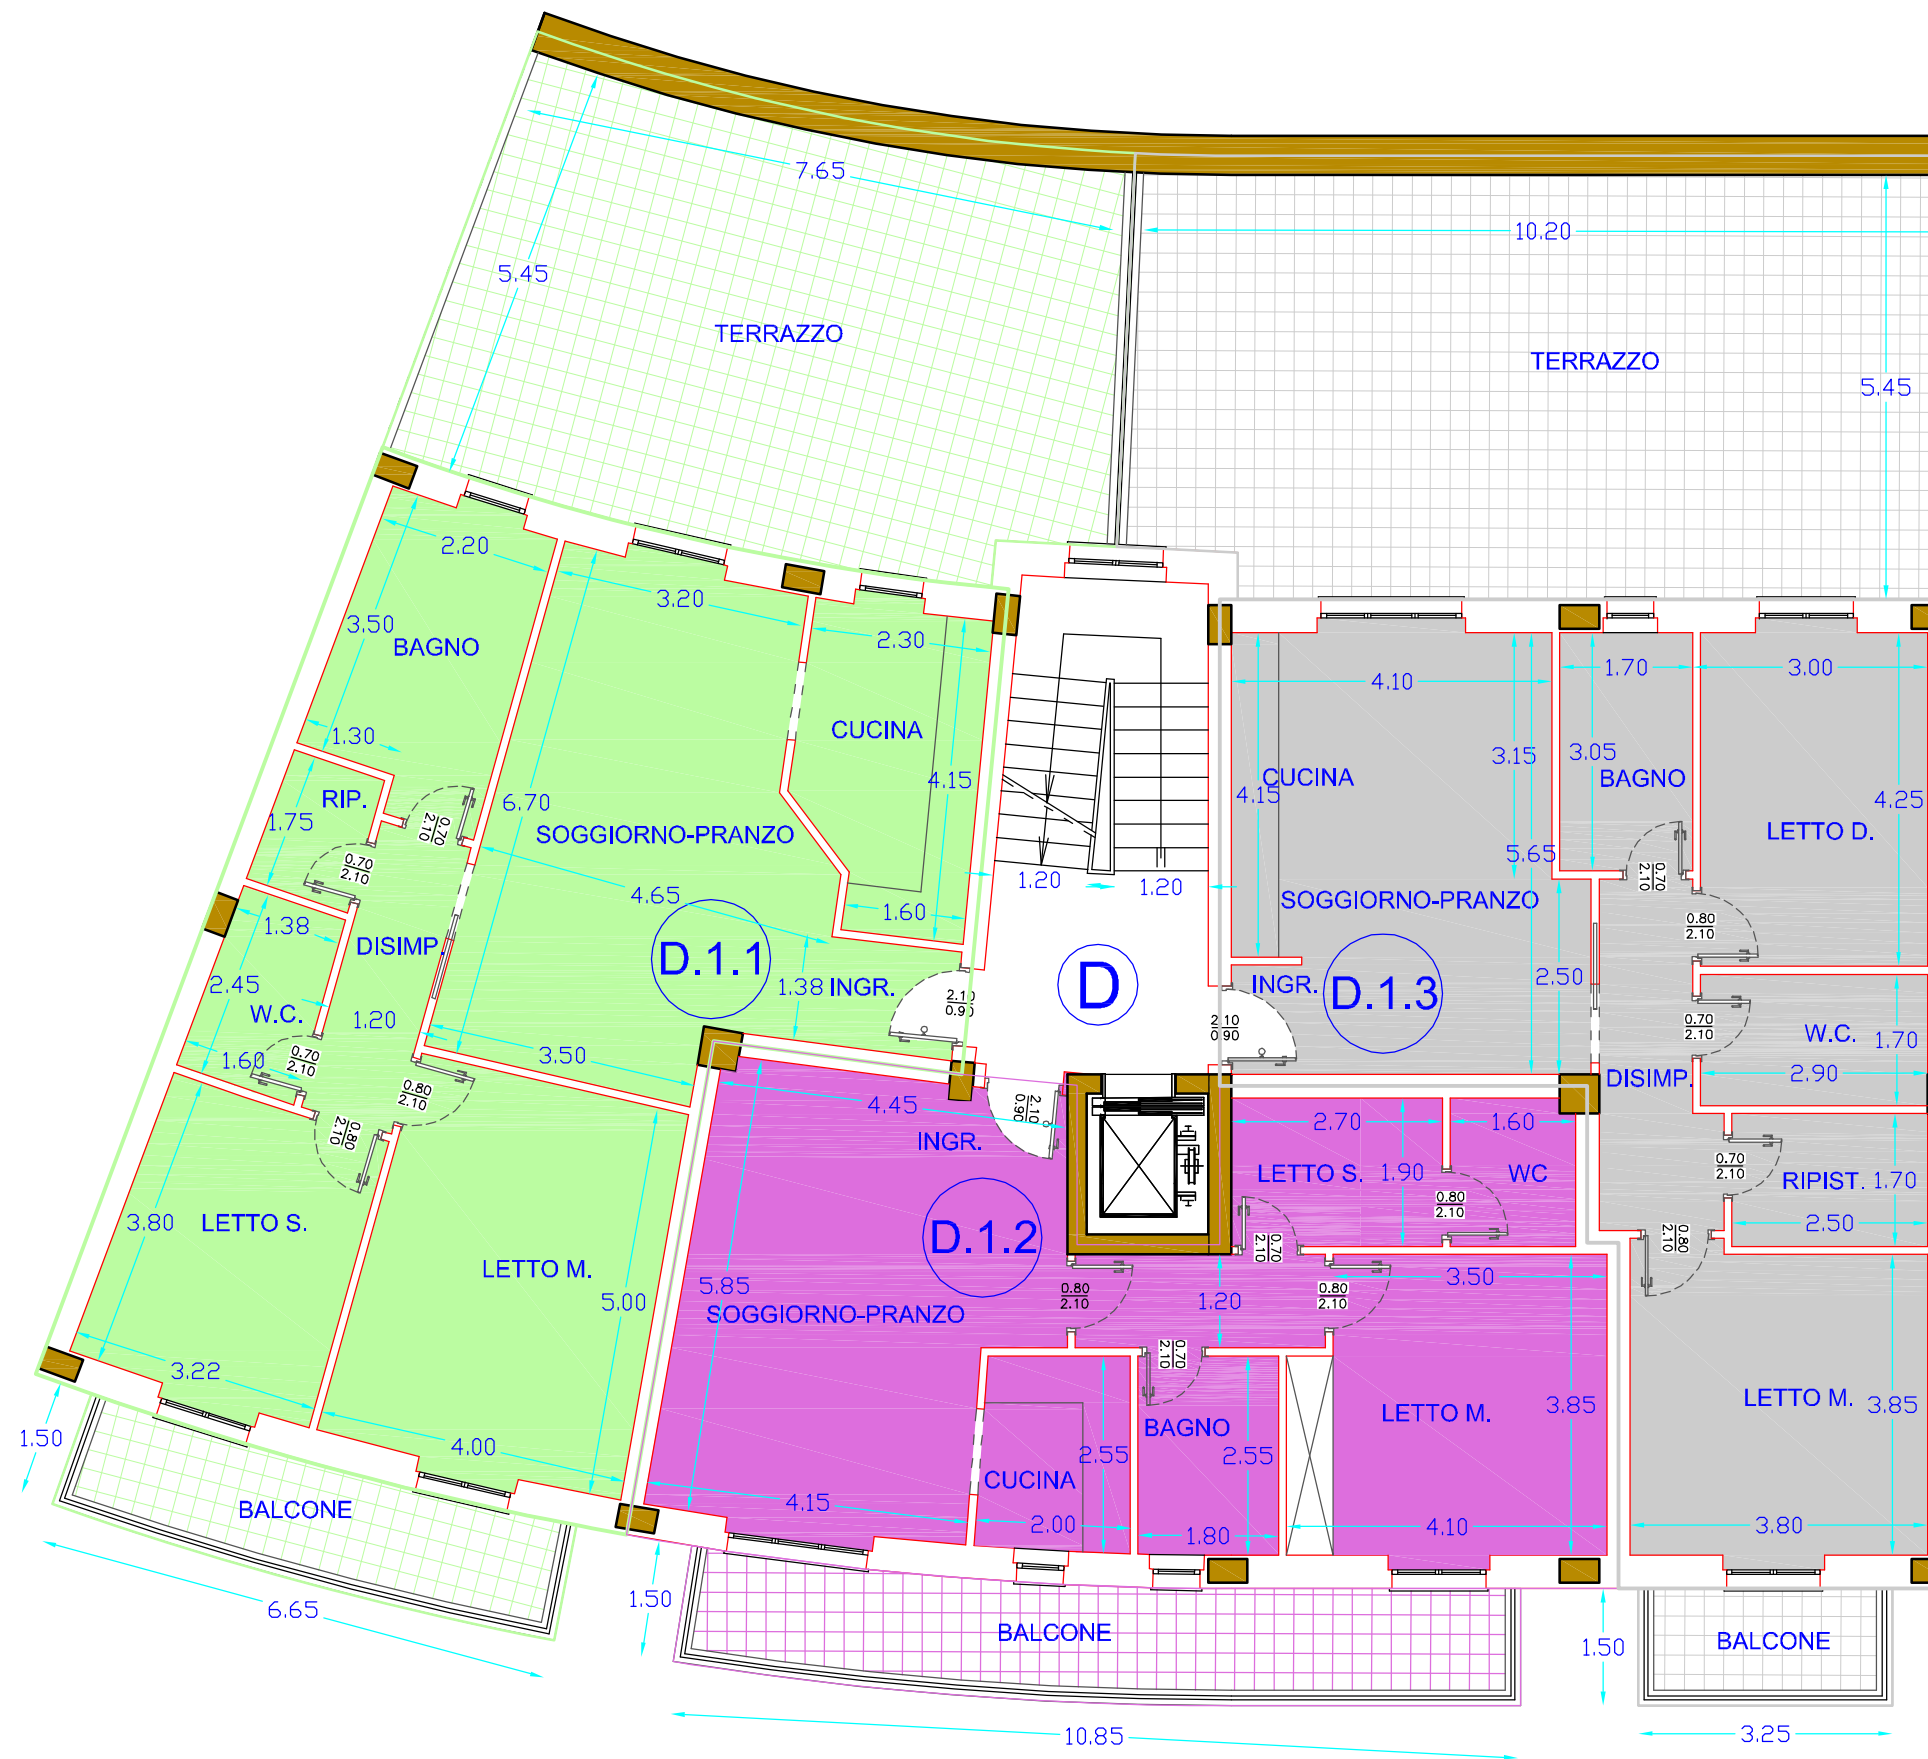

LEGENDA:

Unità	superficie lorda (mq.)		
	appartamenti	terrazzi	balconi
D.1.1	102,85 mq	48,45 mq	9,80 mq
D.1.2	73,66 mq	---	16,15 mq
D.1.3	86,30 mq	59,00 mq	4,90 mq