


N.B.: Le misure riportate sono indicative in quanto possono variare, in fase esecutiva, a seconda del grado di finitura (tolleranza più / meno 5%)

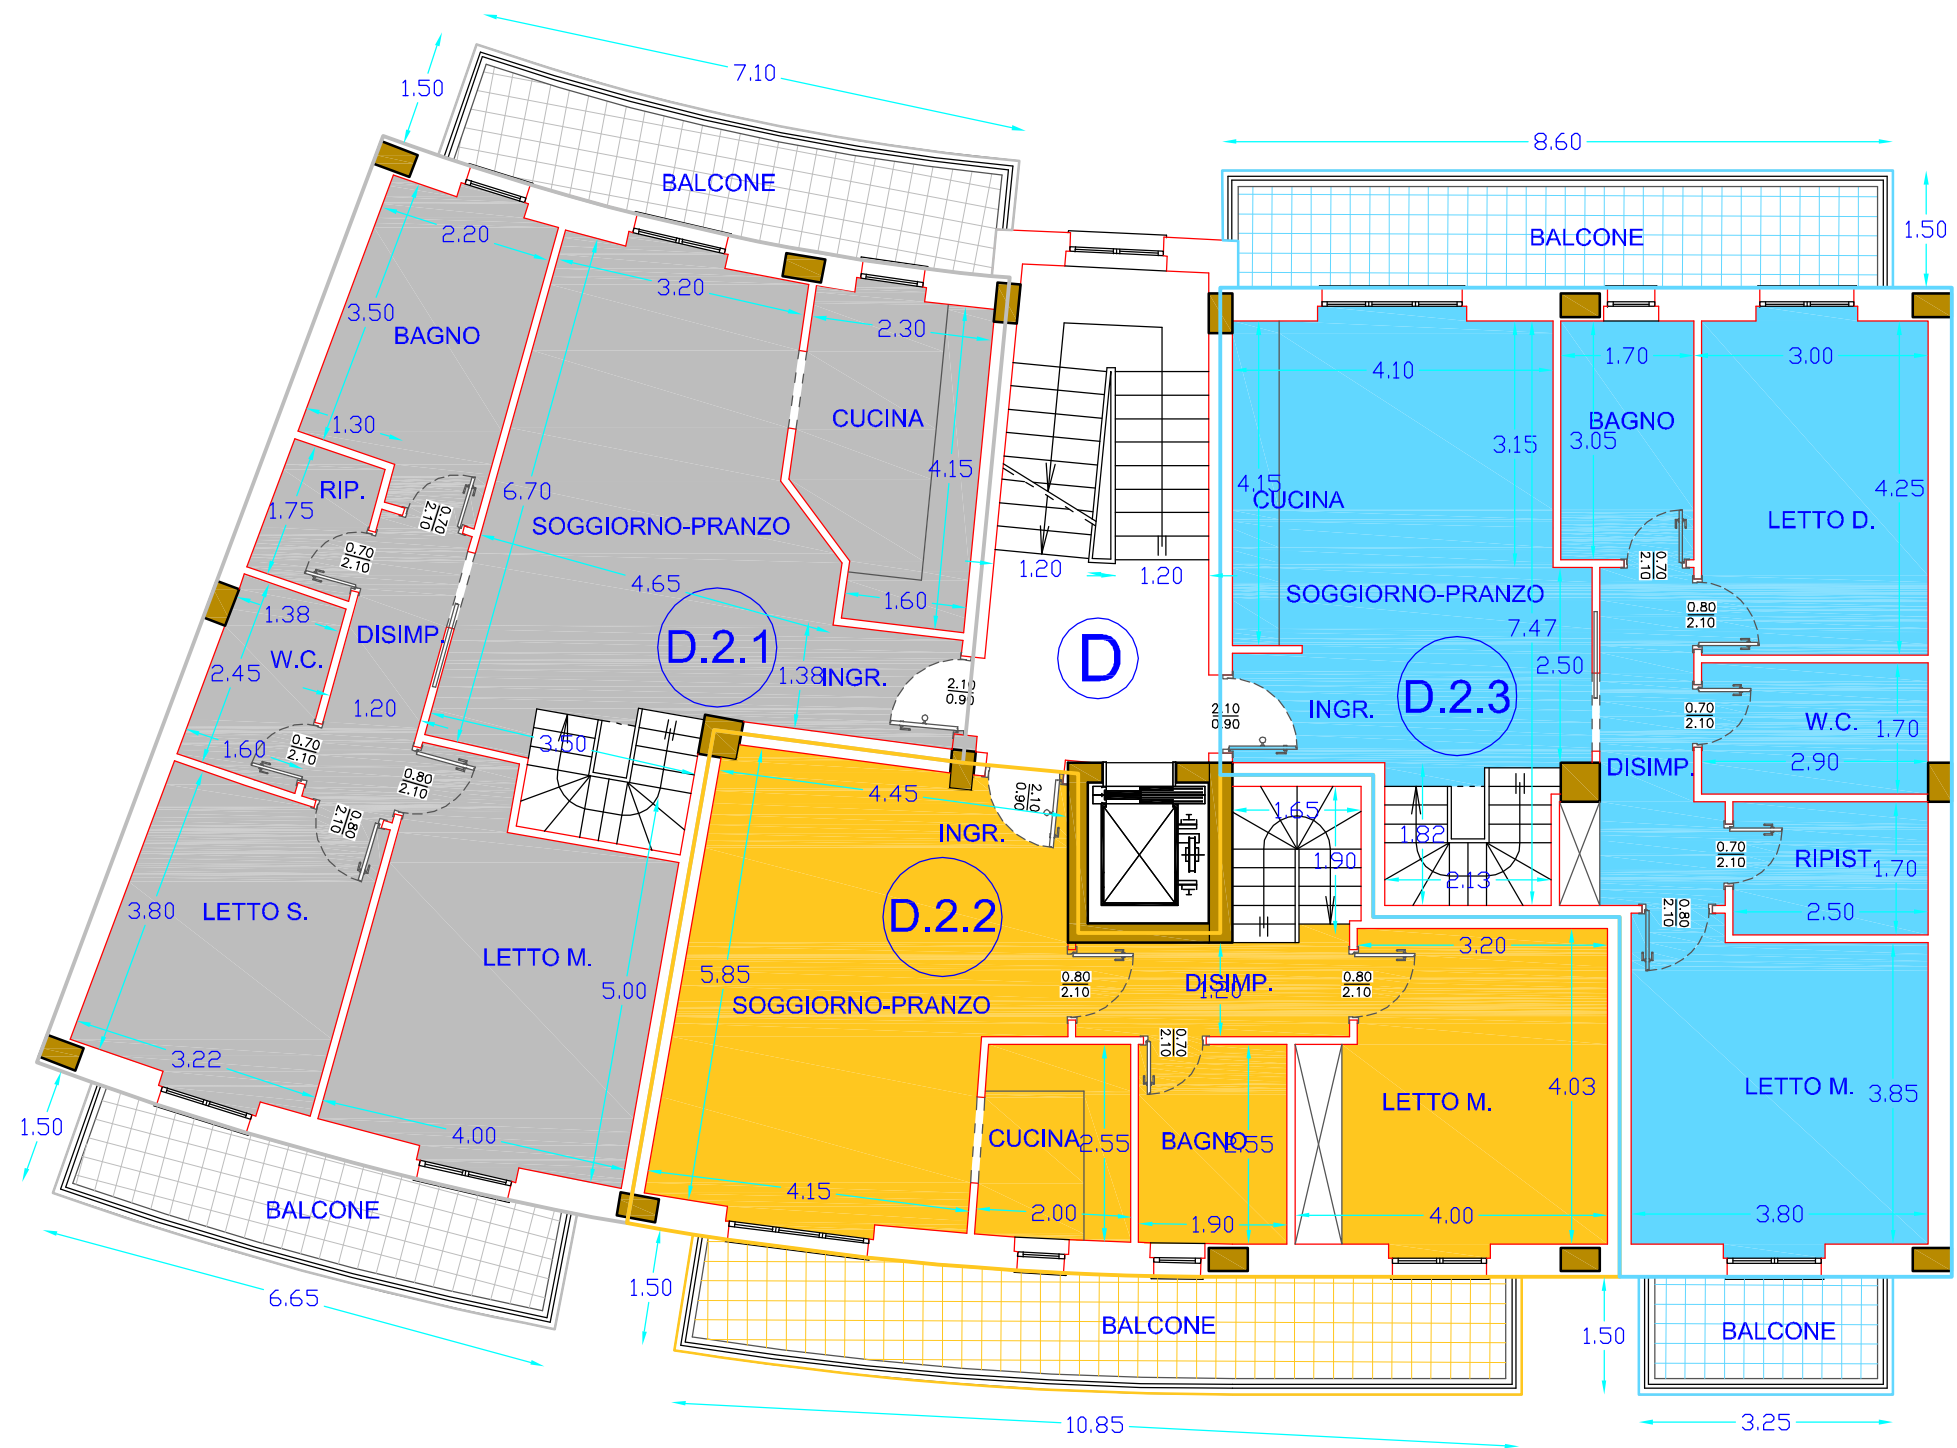

LEGENDA:

Unità	superficie lorda (mq.)		
	appartamenti	terrazzi	balconi
D.2.1	102,85 mq	---	20,60 mq
D.2.2	68,70 mq	---	16,15 mq
D.2.3	91,25 mq	---	17,65 mq