


N.B.: Le misure riportate sono indicative in quanto possono variare, in fase esecutiva, a seconda del grado di finitura (tolleranza più / meno 5%)

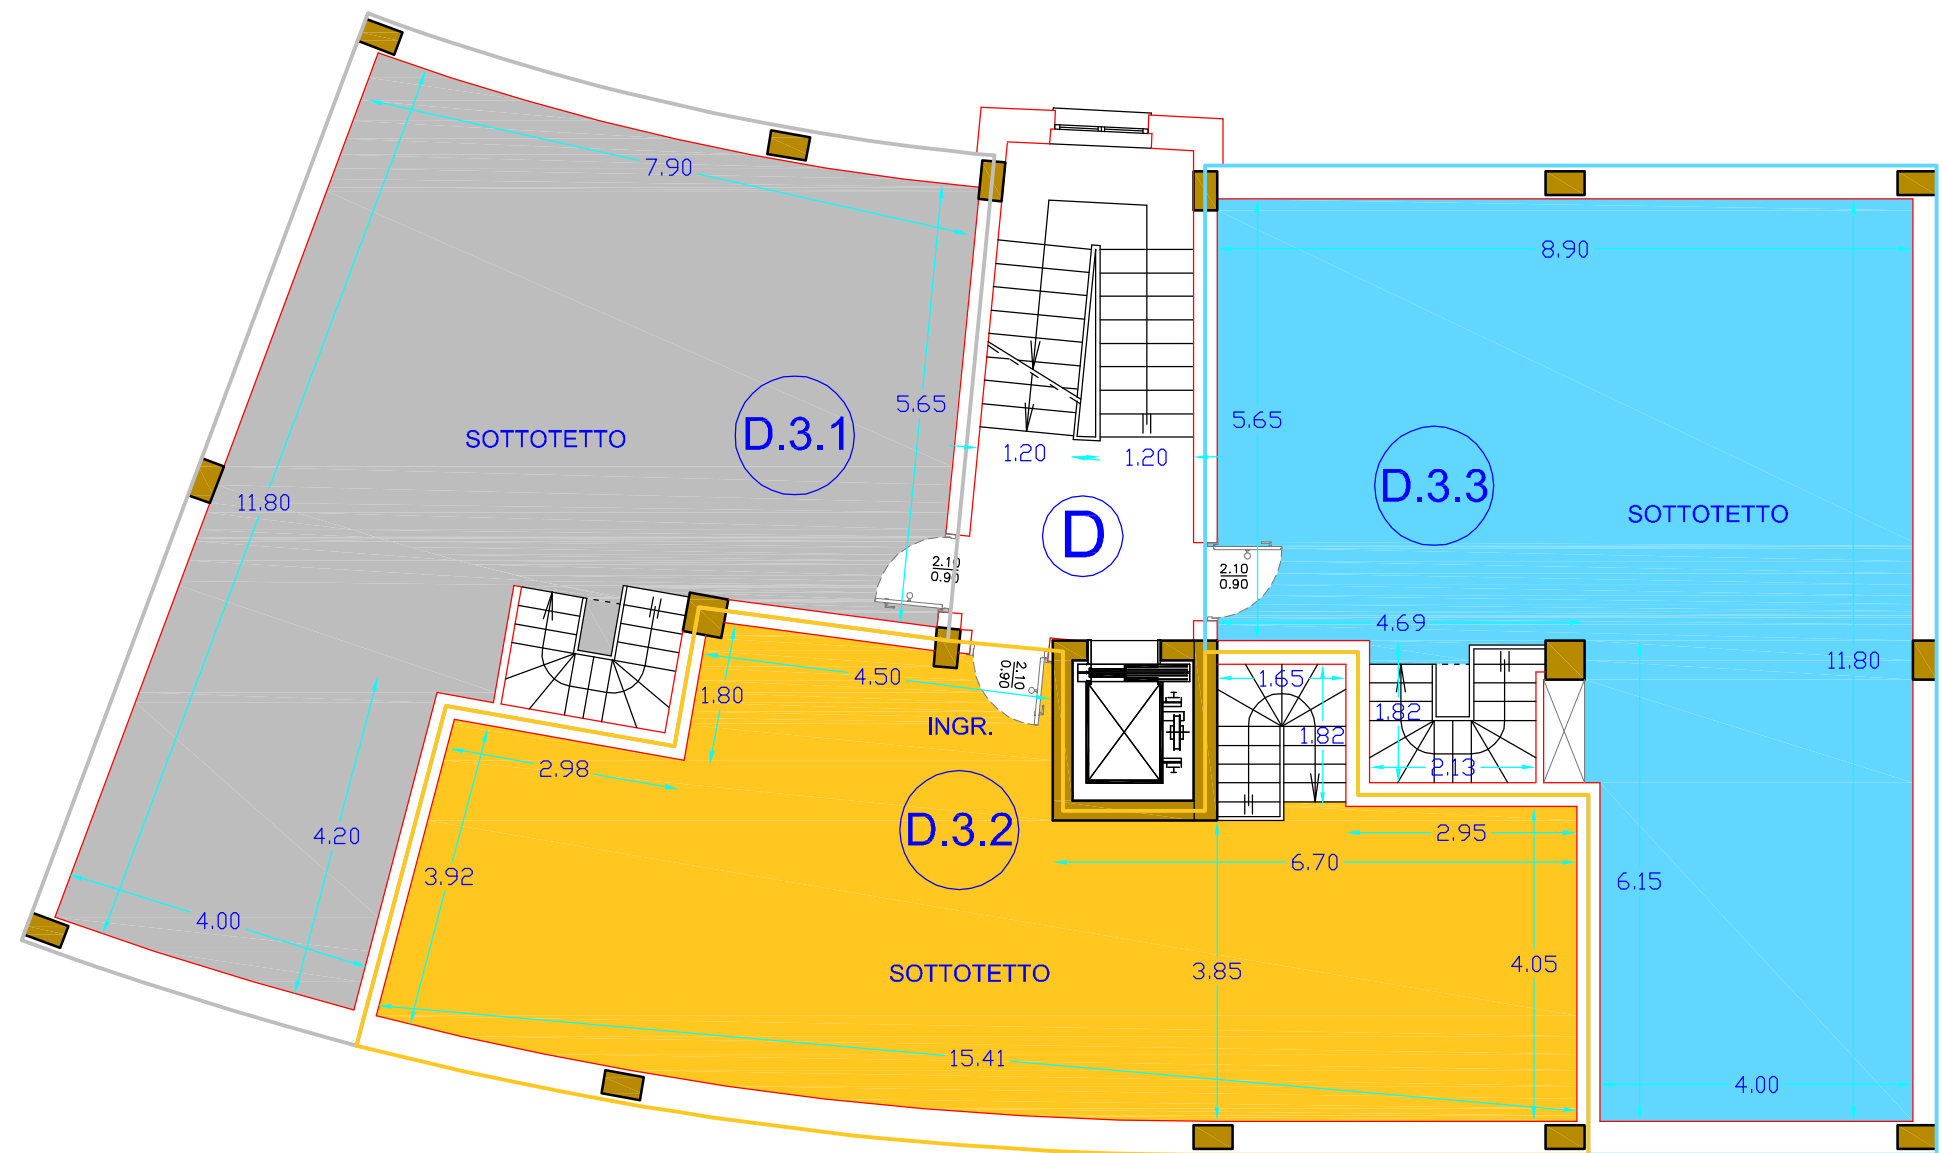

LEGENDA:

Unità	superficie lorda (mq.)		
	sottotetti	terrazzi	balconi
D.3.1	88,50 mq	---	---
D.3.2	82,20 mq	---	---
D.3.3	92,15 mq	---	---