


N.B.: Le misure riportate sono indicative in quanto possono variare, in fase esecutiva, a seconda del grado di finitura (tolleranza più / meno 5%)

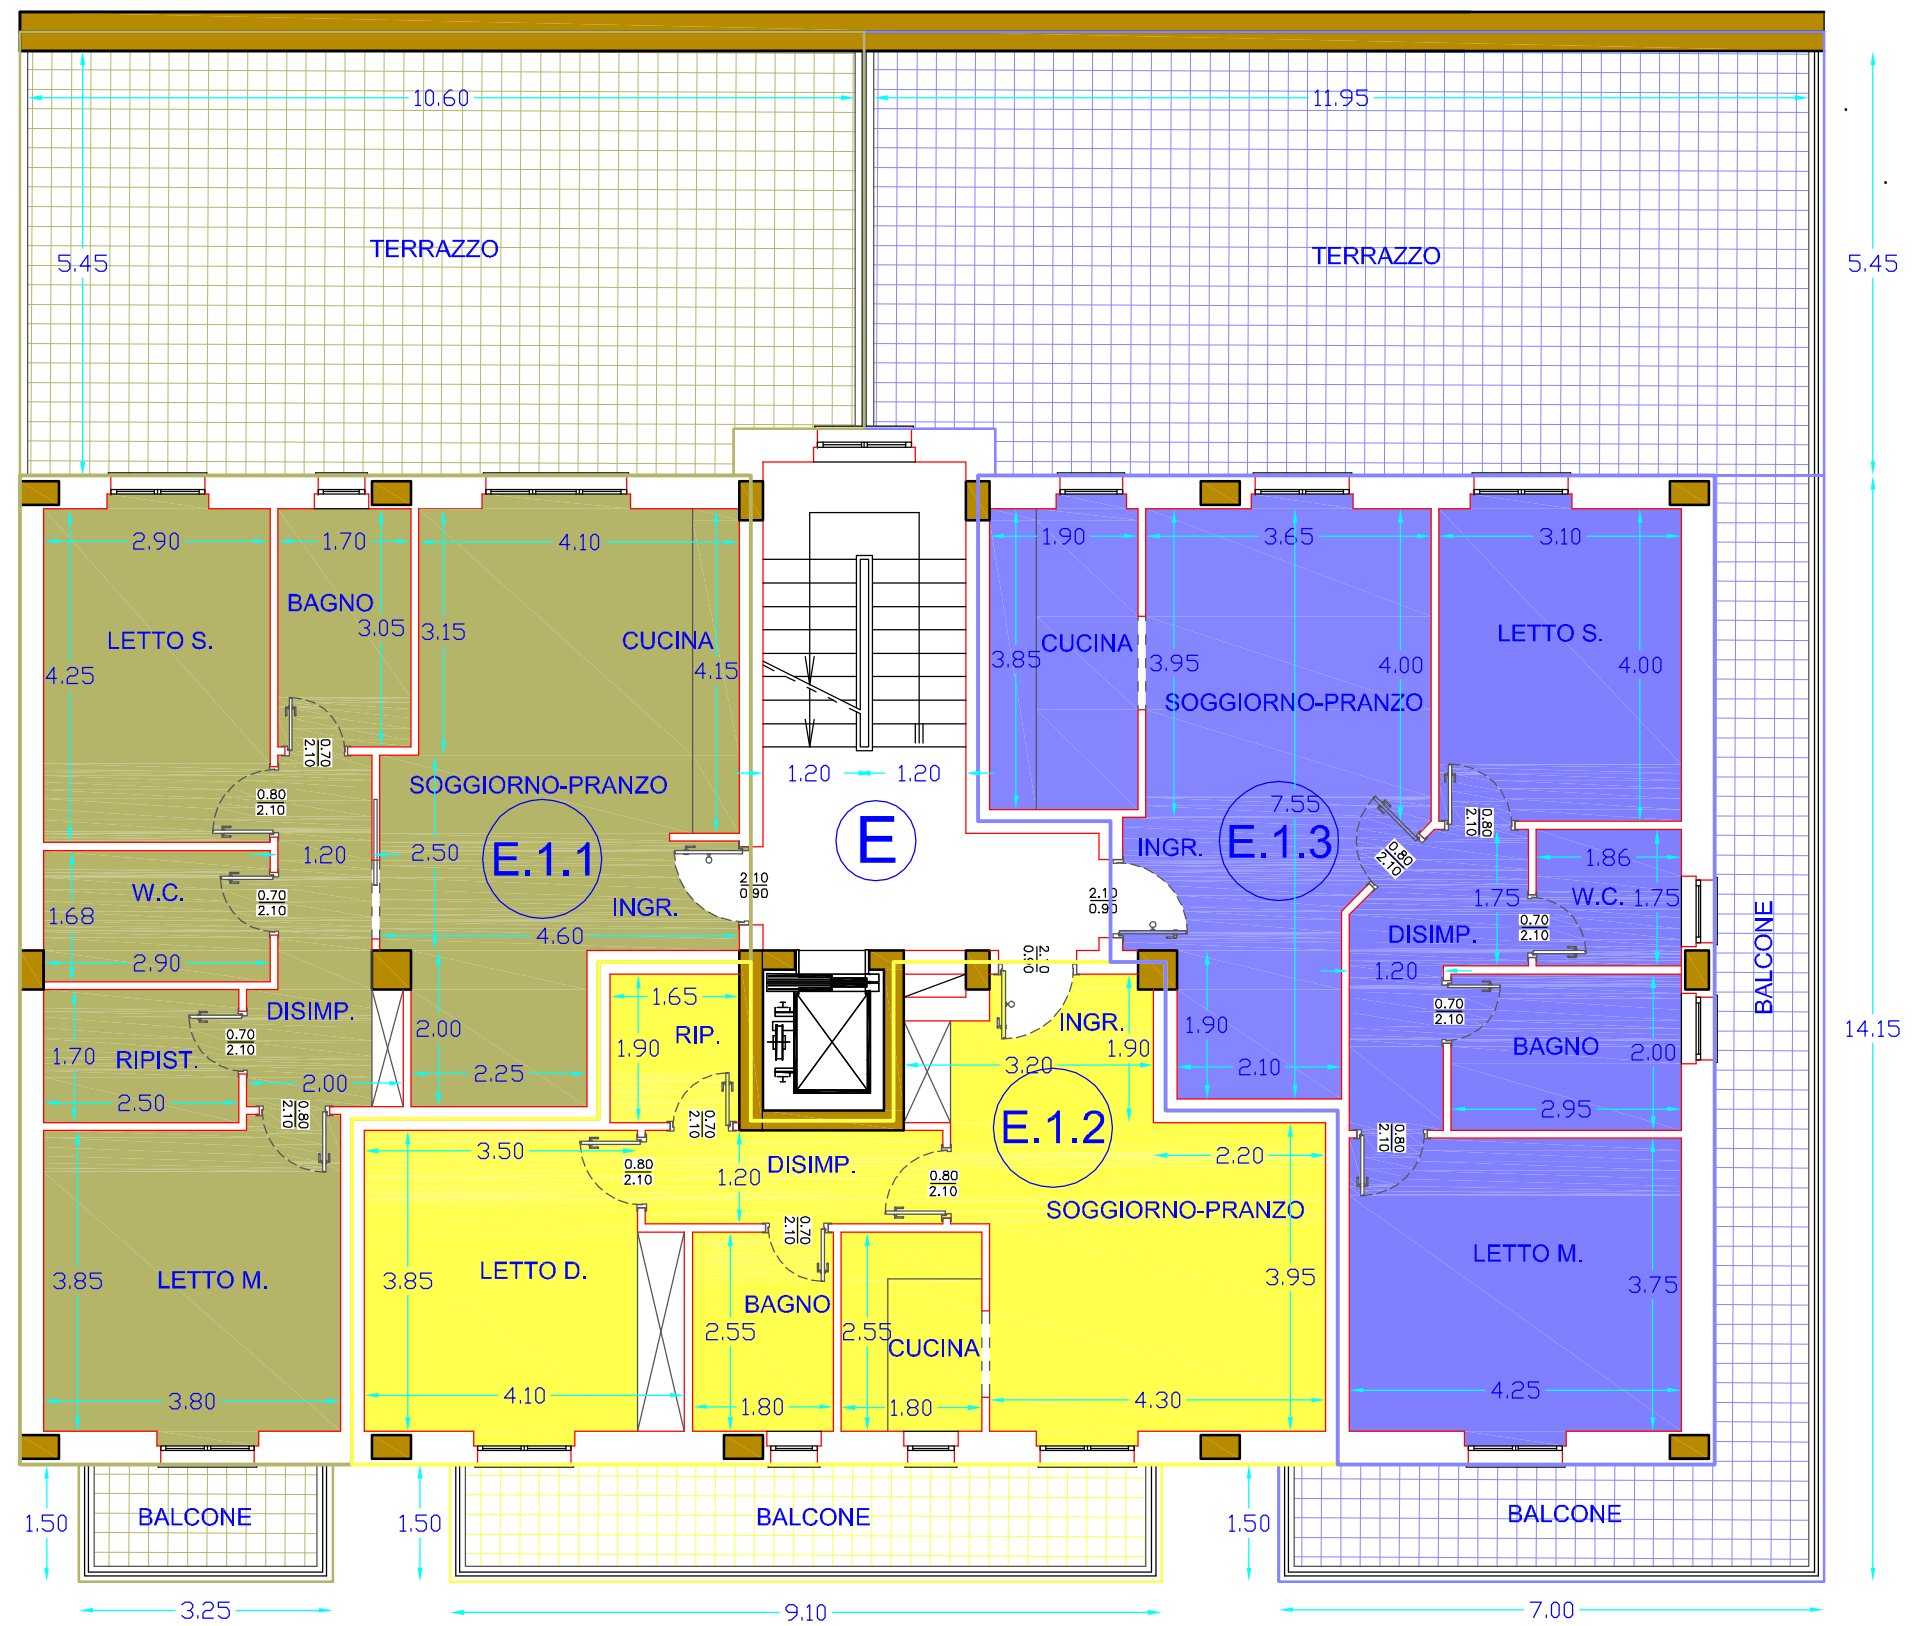

LEGENDA:

Unità	superficie lorda (mq.)		
	appartamenti	terrazzi	balconi
E.1.1	91,80 mq	60,30 mq	4,90 mq
E.1.2	66,80 mq	---	13,65 mq
E.1.3	90,80 mq	68,65 mq	28,15 mq