


N.B.: Le misure riportate sono indicative
in quanto possono variare, in fase
esecutiva, a seconda del grado di
finitura (tolleranza più / meno 5%)

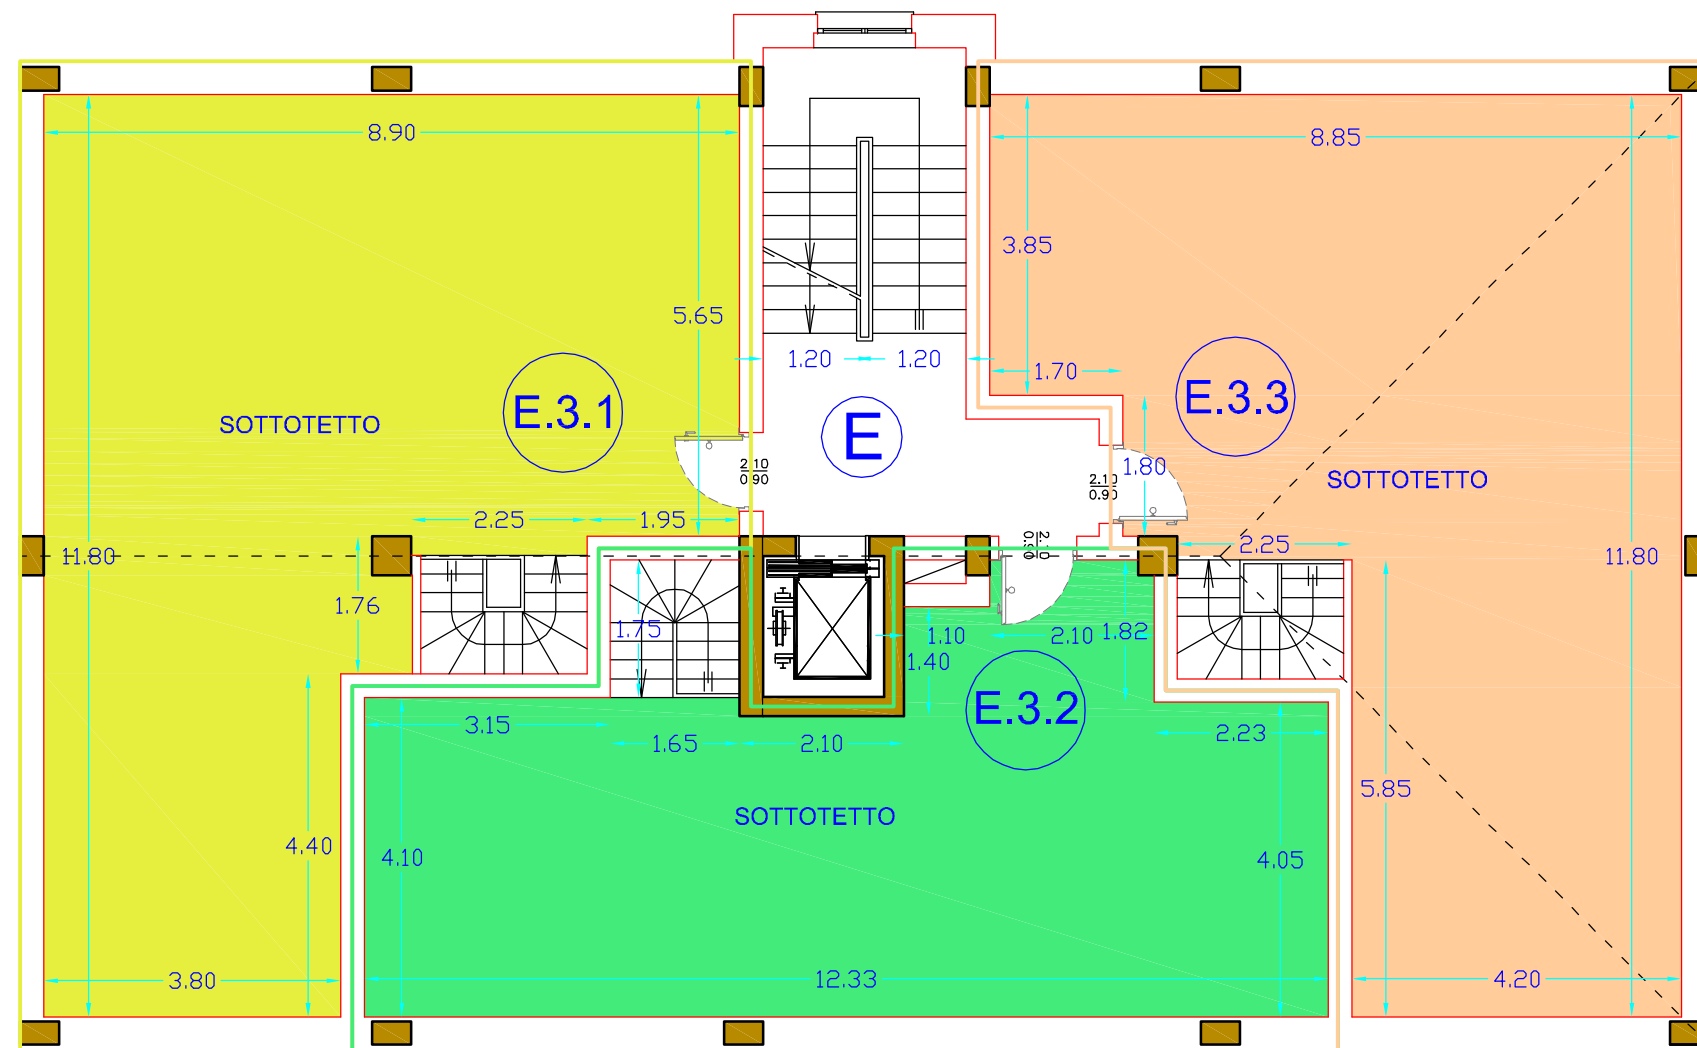

LEGENDA:

Unità	superficie lorda (mq.)		
	sottotetti	terrazzi	balconi
E.3.1	91,05 mq	---	---
E.3.2	67,60 mq	---	---
E.3.3	90,60 mq	---	---